


2024/07/31 アクアコート ウォーターパークでの各人の動き

		学年	性別	13:15	13:30	13:45	14:00	14:15	14:30	18:20	21:30
		氏 名									
1	参加者①	中学	女	到着後、一旦午前の活動場所に戻る		再到着後、着替					
2	参加者②	中学	女	到着、着替	活動開始	沈潜	救出、救命	救急車到着、H市内病院へ搬送	H市内病院到着・治療対応	O市内病院へ救急車搬送	O市内病院到着・治療対応
3	参加者③	中学	男	到着、着替	活動開始						
4	参加者④	中学	女	到着、着替	活動開始						
5	参加者⑤	中学	女	到着、着替	活動開始						
6	参加者⑥	中学	男	到着、着替	活動開始						
7	参加者⑦	中学	男	体調不良のため、ホストファミリー宅で療養							
8	参加者⑧	中学	女	到着、着替	活動開始						
9	参加者⑨	高校	男	到着、着替	活動開始						
10	参加者⑩	高校	女	到着、着替	活動開始						
11	随員職員A		男	到着、着替	活動開始					O市内病院へ急行	O市内病院到着・立会
12	通訳随員B		男	到着後、参加者①と一旦午前の活動場所へ	再到着後、着替		救急車同乗、H市内病院へ		H市内病院到着・立会	O市内病院へ救急車同乗	O市内病院到着・立会
13	同行者C		女	到着、着替(後で活動予定)、荷物置き場(ベース)確保			救急車同乗、H市内病院へ		H市内病院到着・立会		
14	運転HIEO			到着、荷物置き場(ベース)確保・荷物管理							
15	運転HIEO			到着後、参加者①と一旦午前の活動場所へ	再到着後、合流						
16	ホストF	〇〇 Family		現地合流、着替	活動開始						
17	ホストF	●● Family		現地合流、着替	活動開始						
18	HIEO			現地合流、荷物置き場(ベース)管理							
19	現地学生			現地合流、着替	荷物置き場(ベース)管理						
20	現地学生			現地合流、着替	活動開始						




▶ 病院へ向かった者以外は、プールの閉鎖もあり撤収のうえホストファミリー宅へ(参加者⑧はホスト先を変更)

・更衣室内には、鍵のついたロッカーはなく、更衣室の外に
鍵をかけられるロッカーが有り(ダイヤル式の鍵を別途購入の必要有)
⇒ 1つだけ鍵を購入し、貴重品のみを保管

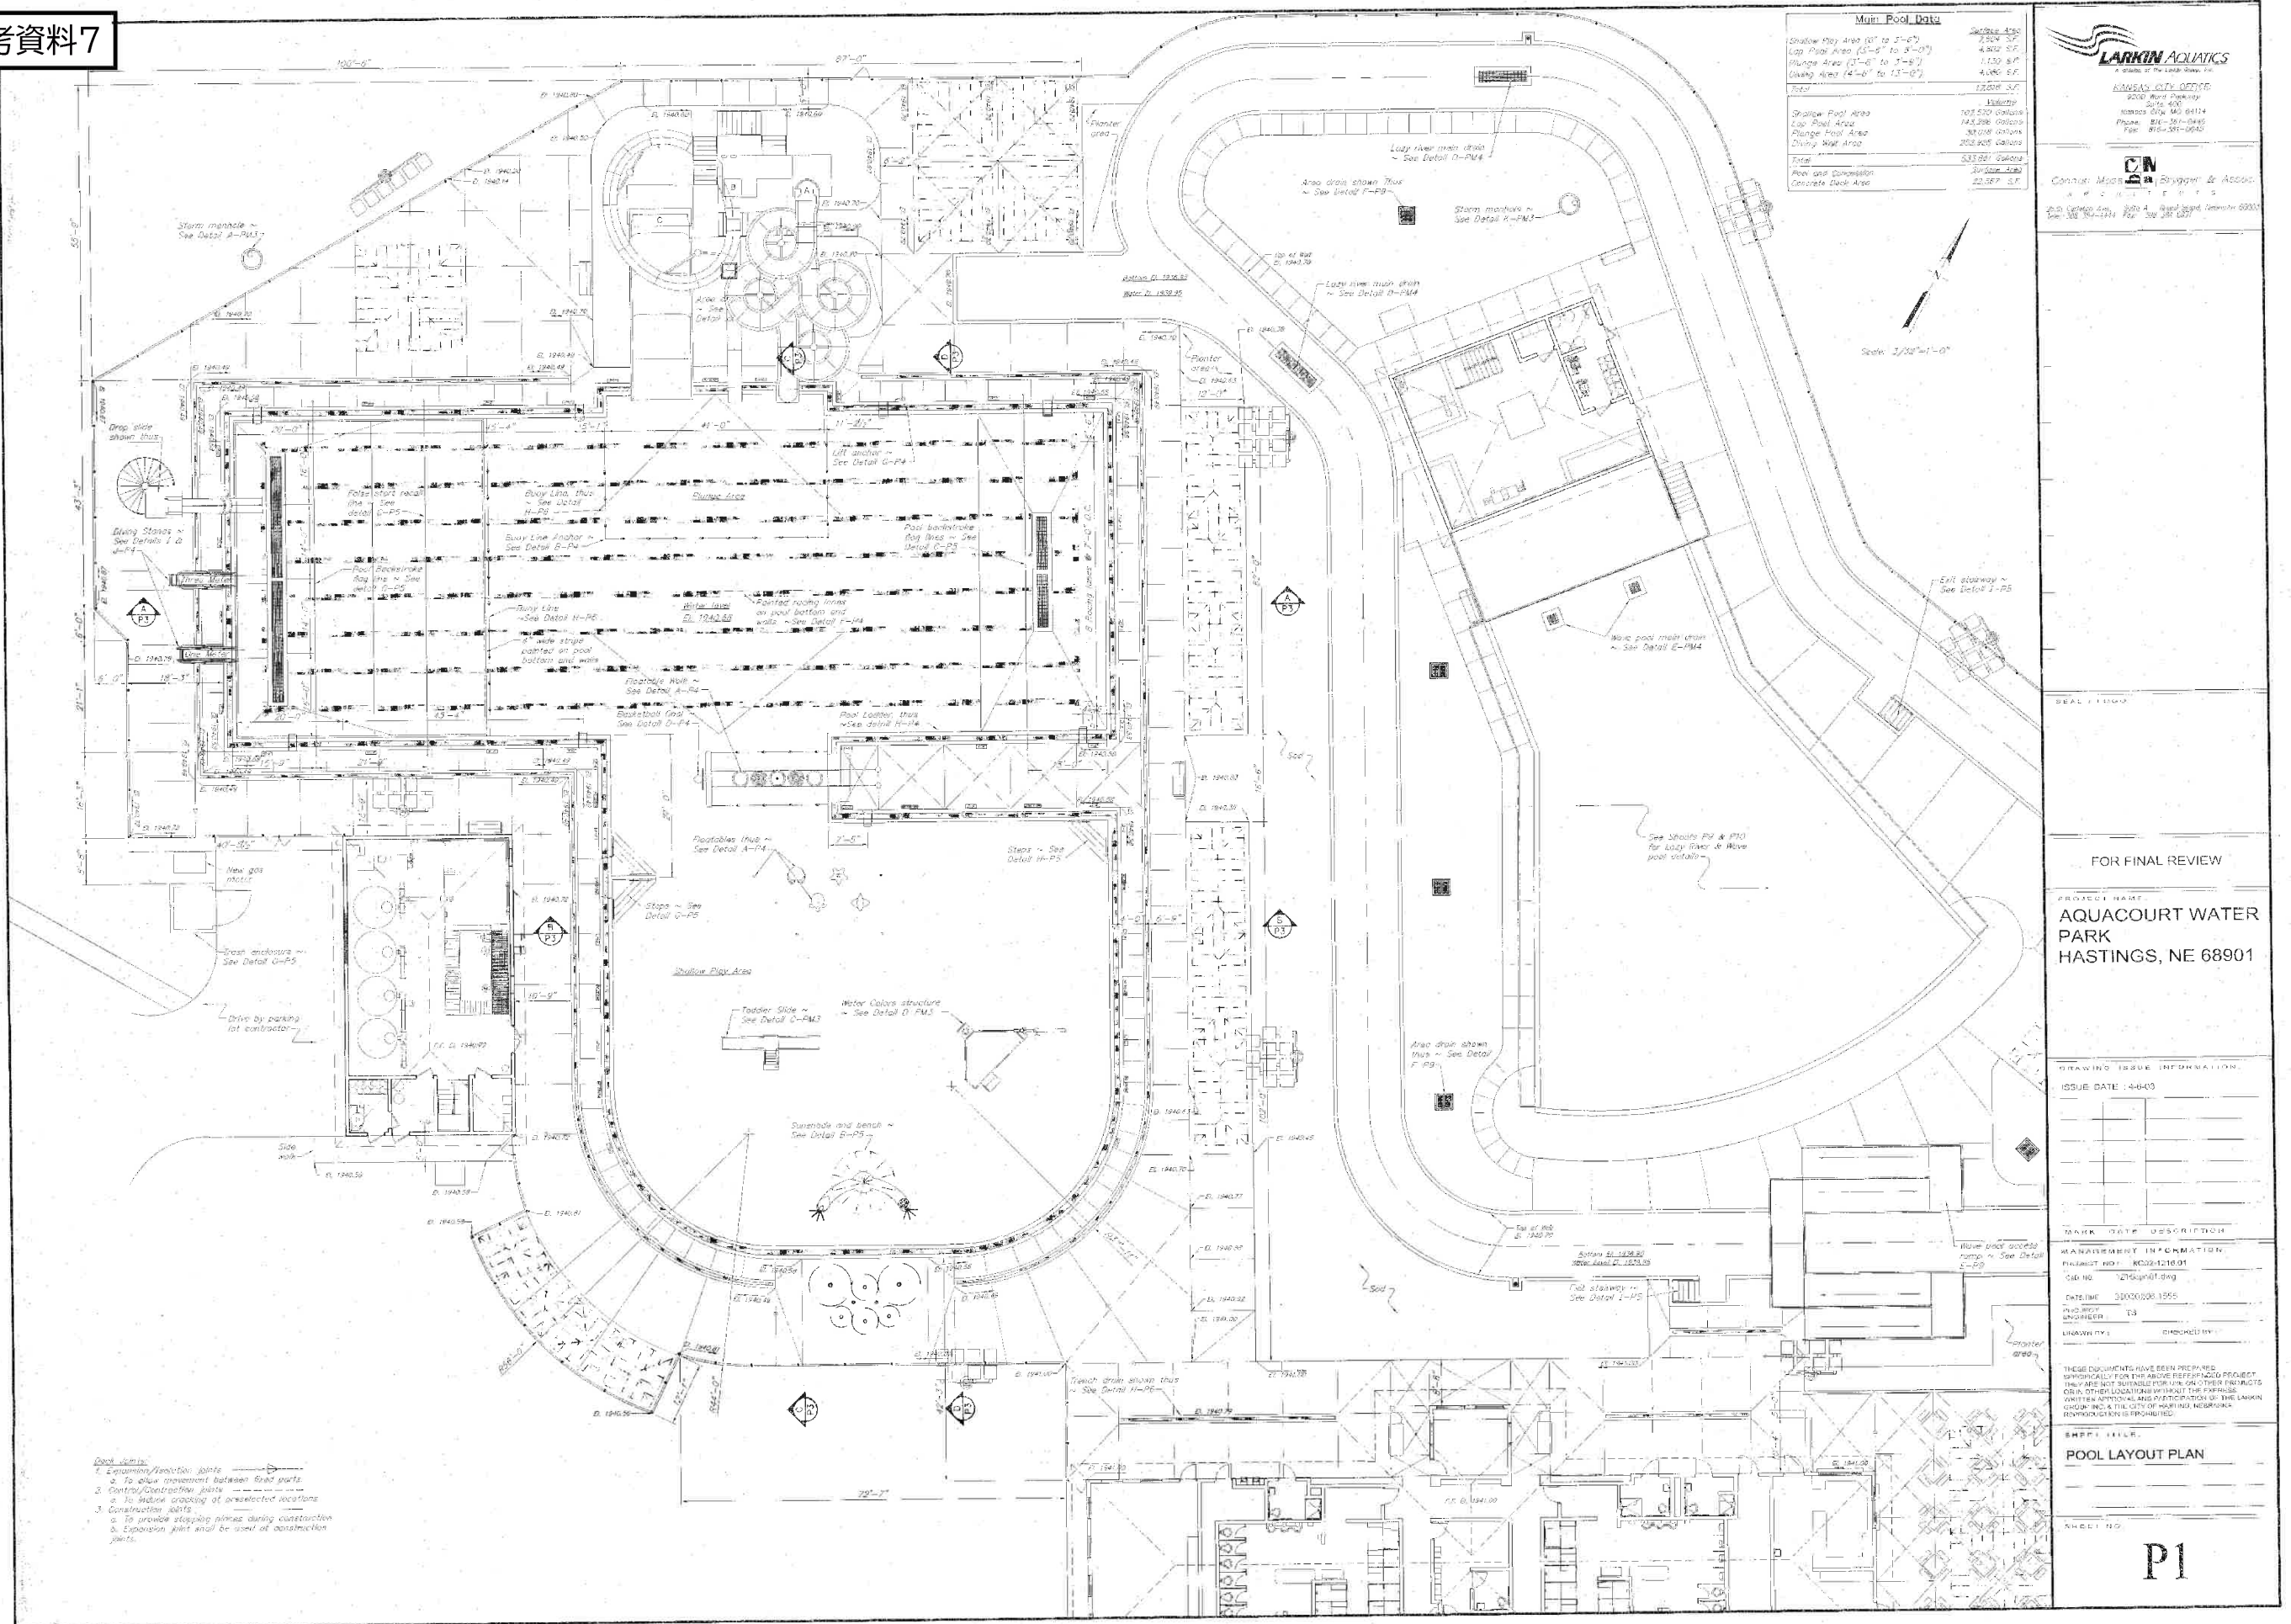

当該プール施設 構造図


ヘイスティングス アクアコート 当初2024年は8月9日まで毎日正午から午後7時まで営業の予定

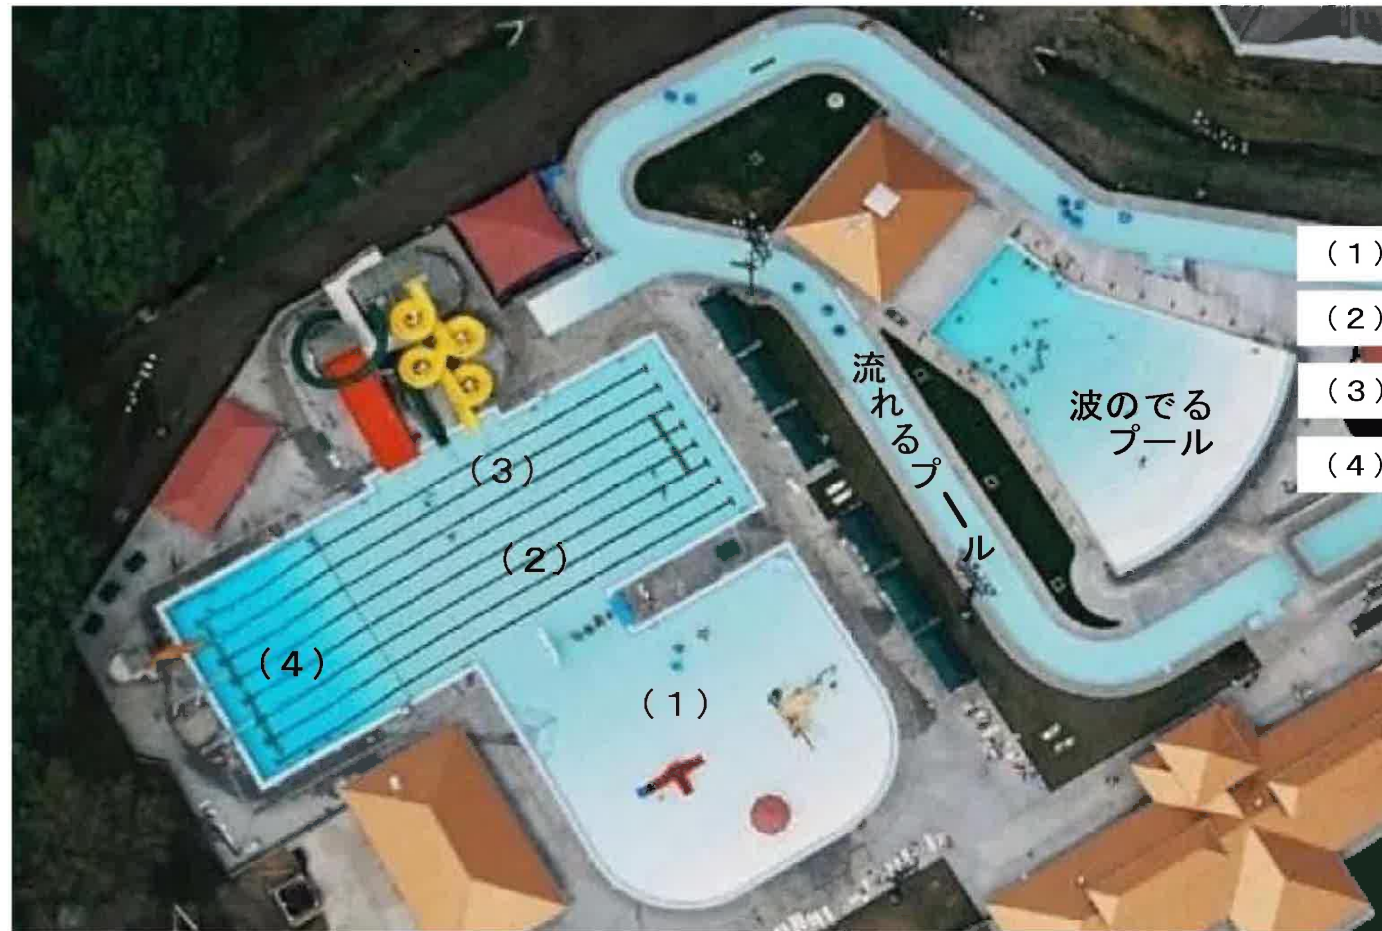

Main Pool Data	
Shallow Play Area (0" to 3'-6")	Surface Area 7,804 S.F.
Lap Pool Area (3'-6" to 5'-0")	4,802 S.F.
Plunge Area (3'-6" to 3'-9")	1,130 S.F.
Diving Area (4'-6" to 13'-0")	4,080 S.F.
Total	17,816 S.F.
Volume	
Shallow Pool Area	107,570 Gallons
Lap Pool Area	143,288 Gallons
Plunge Pool Area	30,018 Gallons
Diving Well Area	252,925 Gallons

LARKIN AQUATICS
A division of The Larkin Group, Inc.
KANSAS CITY OFFICE:
8200 Ward Parkway
Suite 400
Kansas City, MO 64114
Phone: 816-351-0440
Fax: 816-361-0045

Main Pool Data		Surface Area
Shallow Play Area (0" to 3'-6")	フィート'- インチ" 0~約106cm	7,804 S.F.
Lap Pool Area (3'-6" to 5'-0")	浅瀬の遊び区域 約106~約152cm	4,802 S.F.
Plunge Area (3'-6" to 3'-9")	繰り返しターンで泳ぐ区域 約106~約114cm	1,130 S.F.
Diving Area (4'-6" to 13'-0")	急落区域 約137~約396cm	4,080 S.F.
Total	潜水区域	17,816 S.F.
Volume		
Shallow Pool Area		107,570 Gallons
Lap Pool Area		143,288 Gallons
Plunge Pool Area		30,018 Gallons
Diving Well Area		252,925 Gallons
Total		533,801 Gallons
Pool and Concession Concrete Deck Area		Surface Area 22,567 S.F.

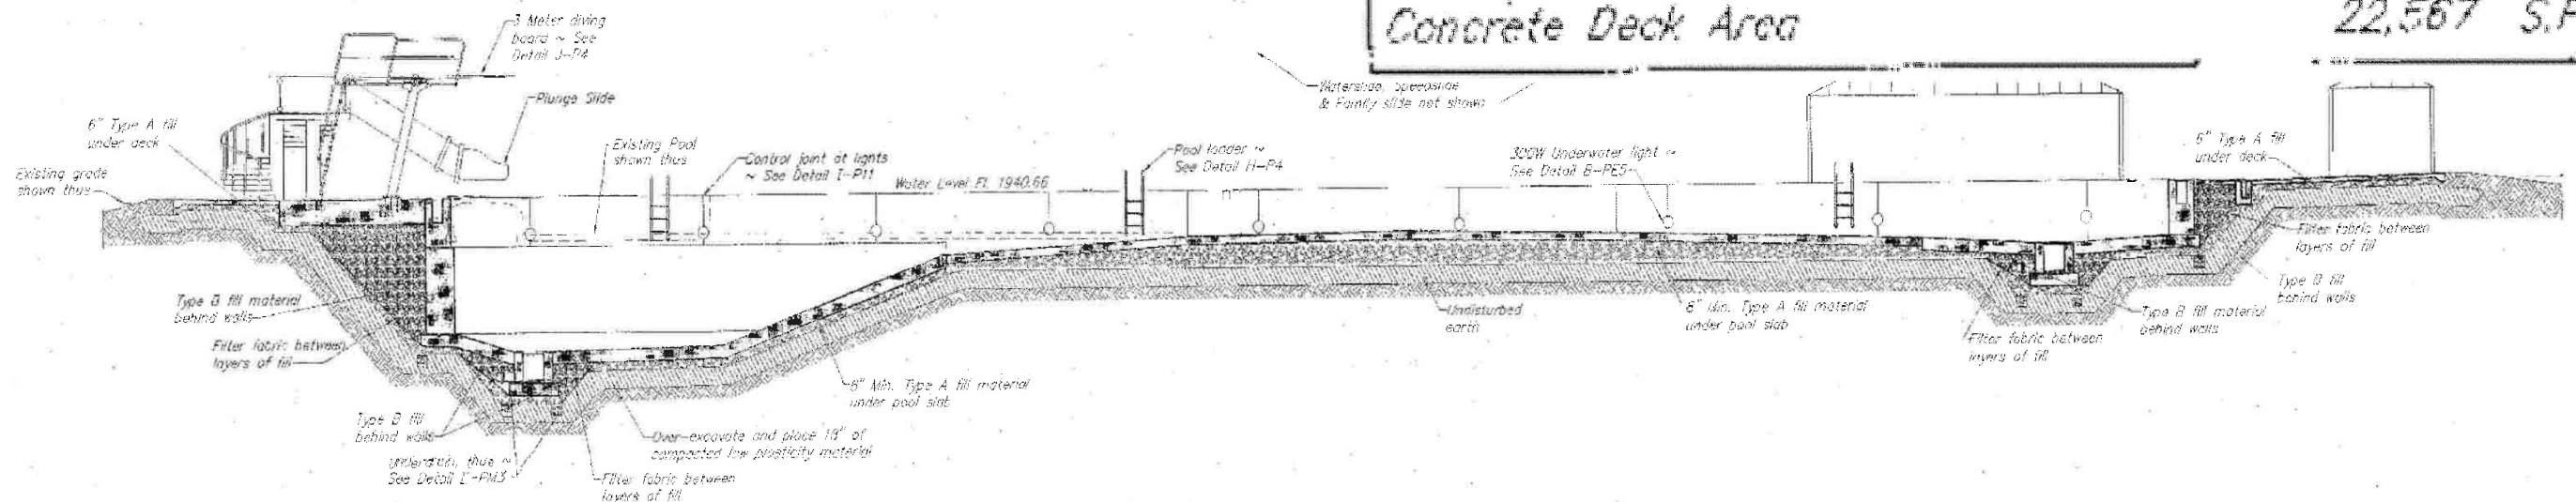


POOL SECTION
Scale: 1/8"=1'-0"



プールサイドにおける深さ表示

6フィート
(約1.8m)


11フィート
(約3.35m)

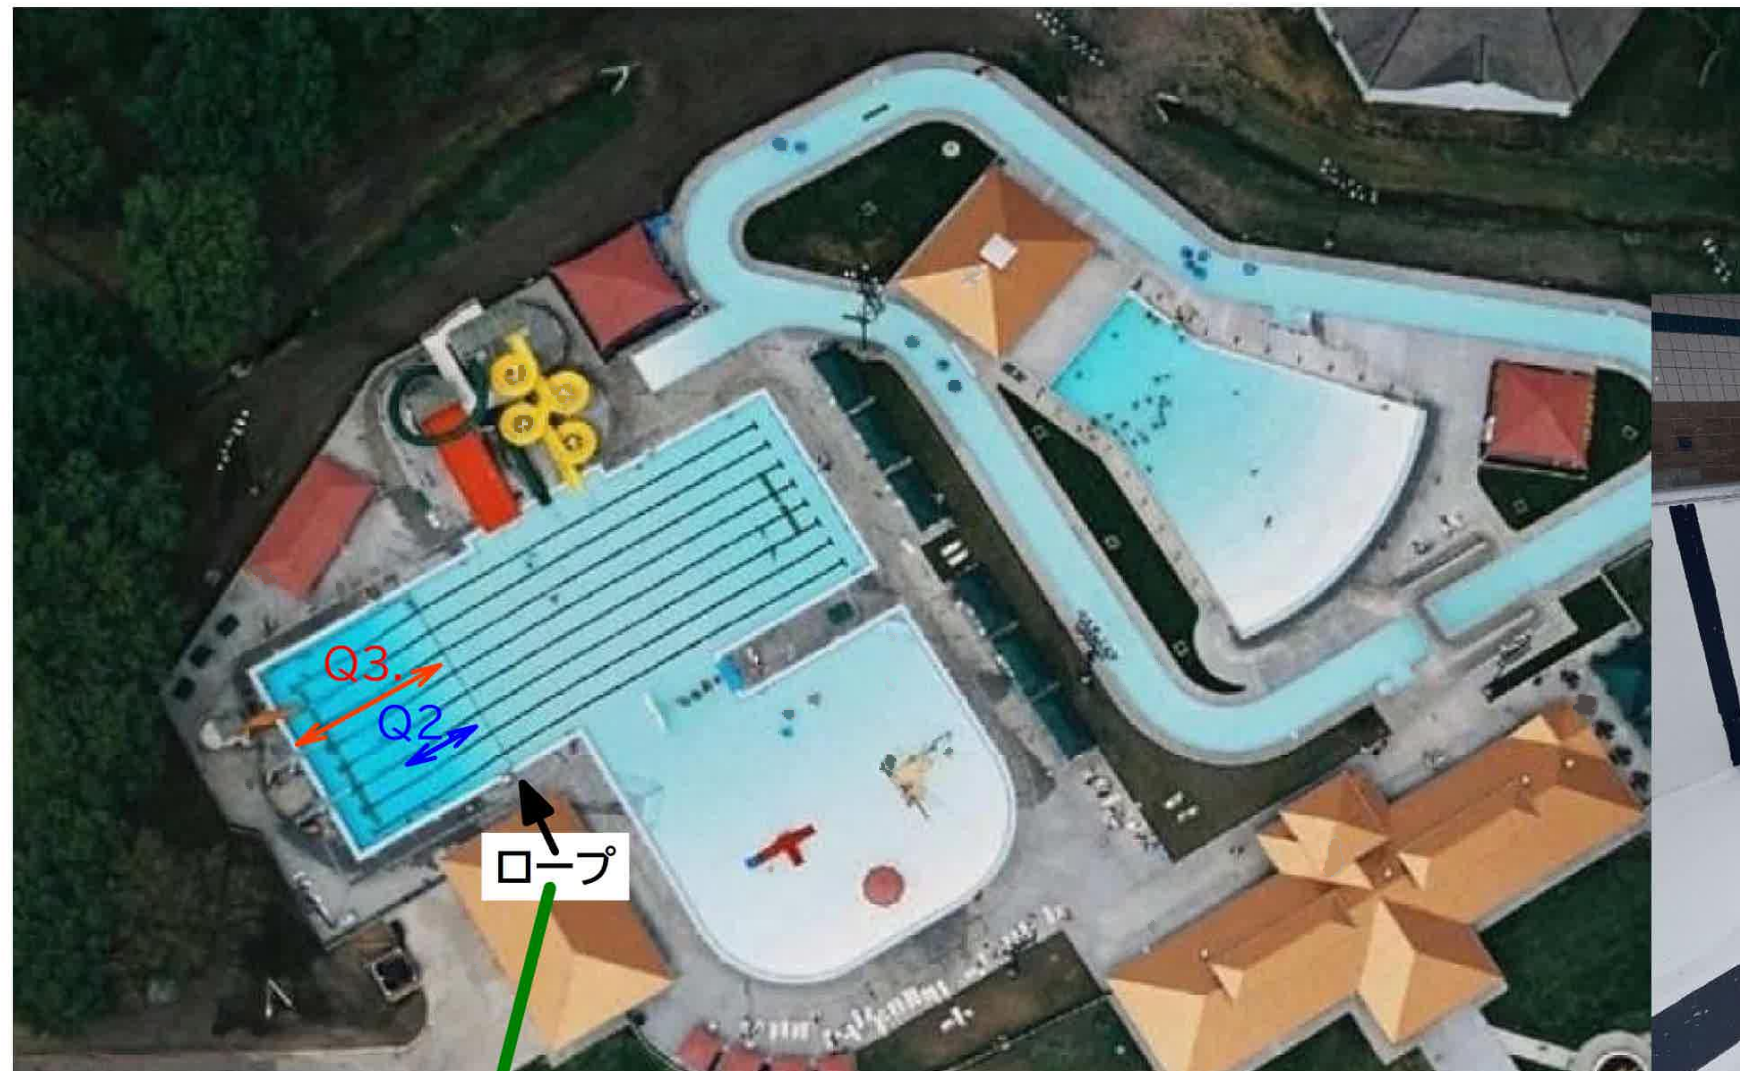

ロープ

プール壁面の深さ表示

6フィート 11フィート

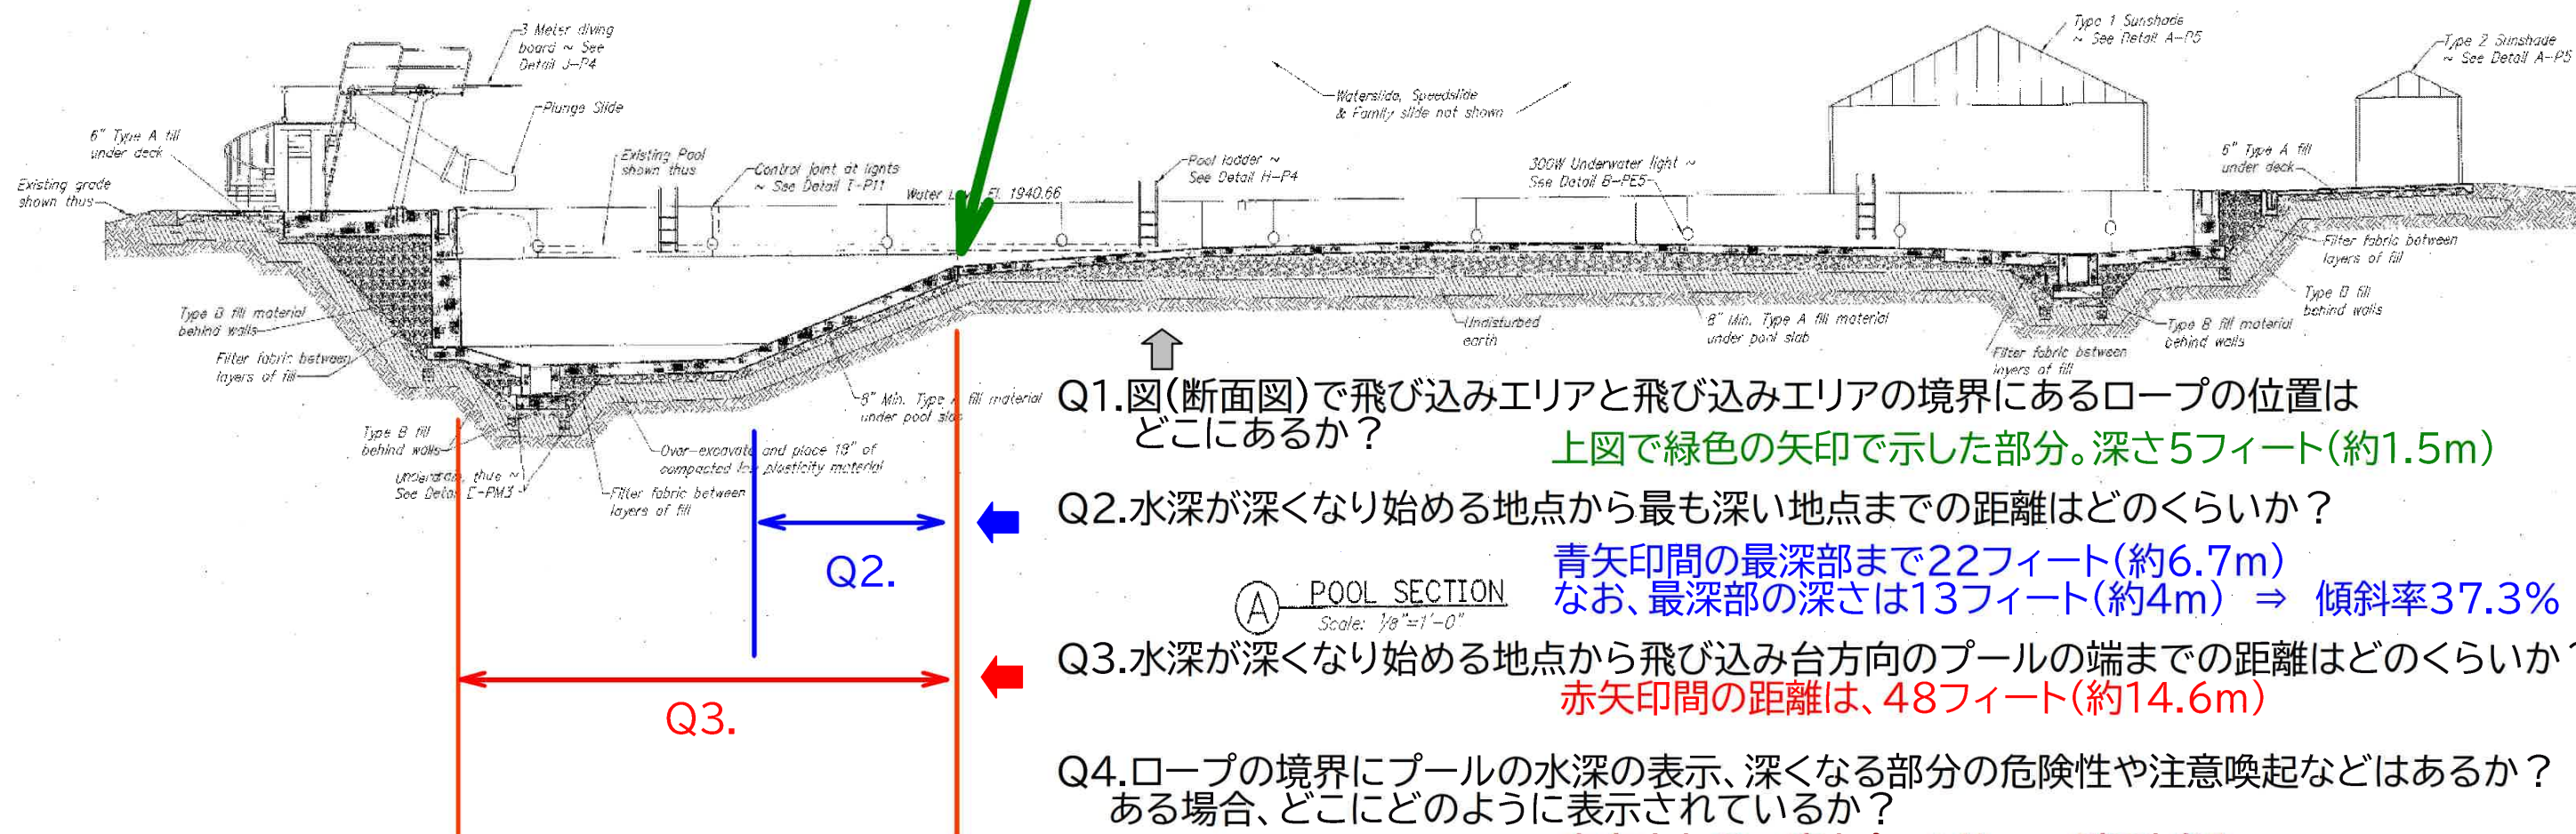

左右上部の写真(プールサイド、壁面)参照

