


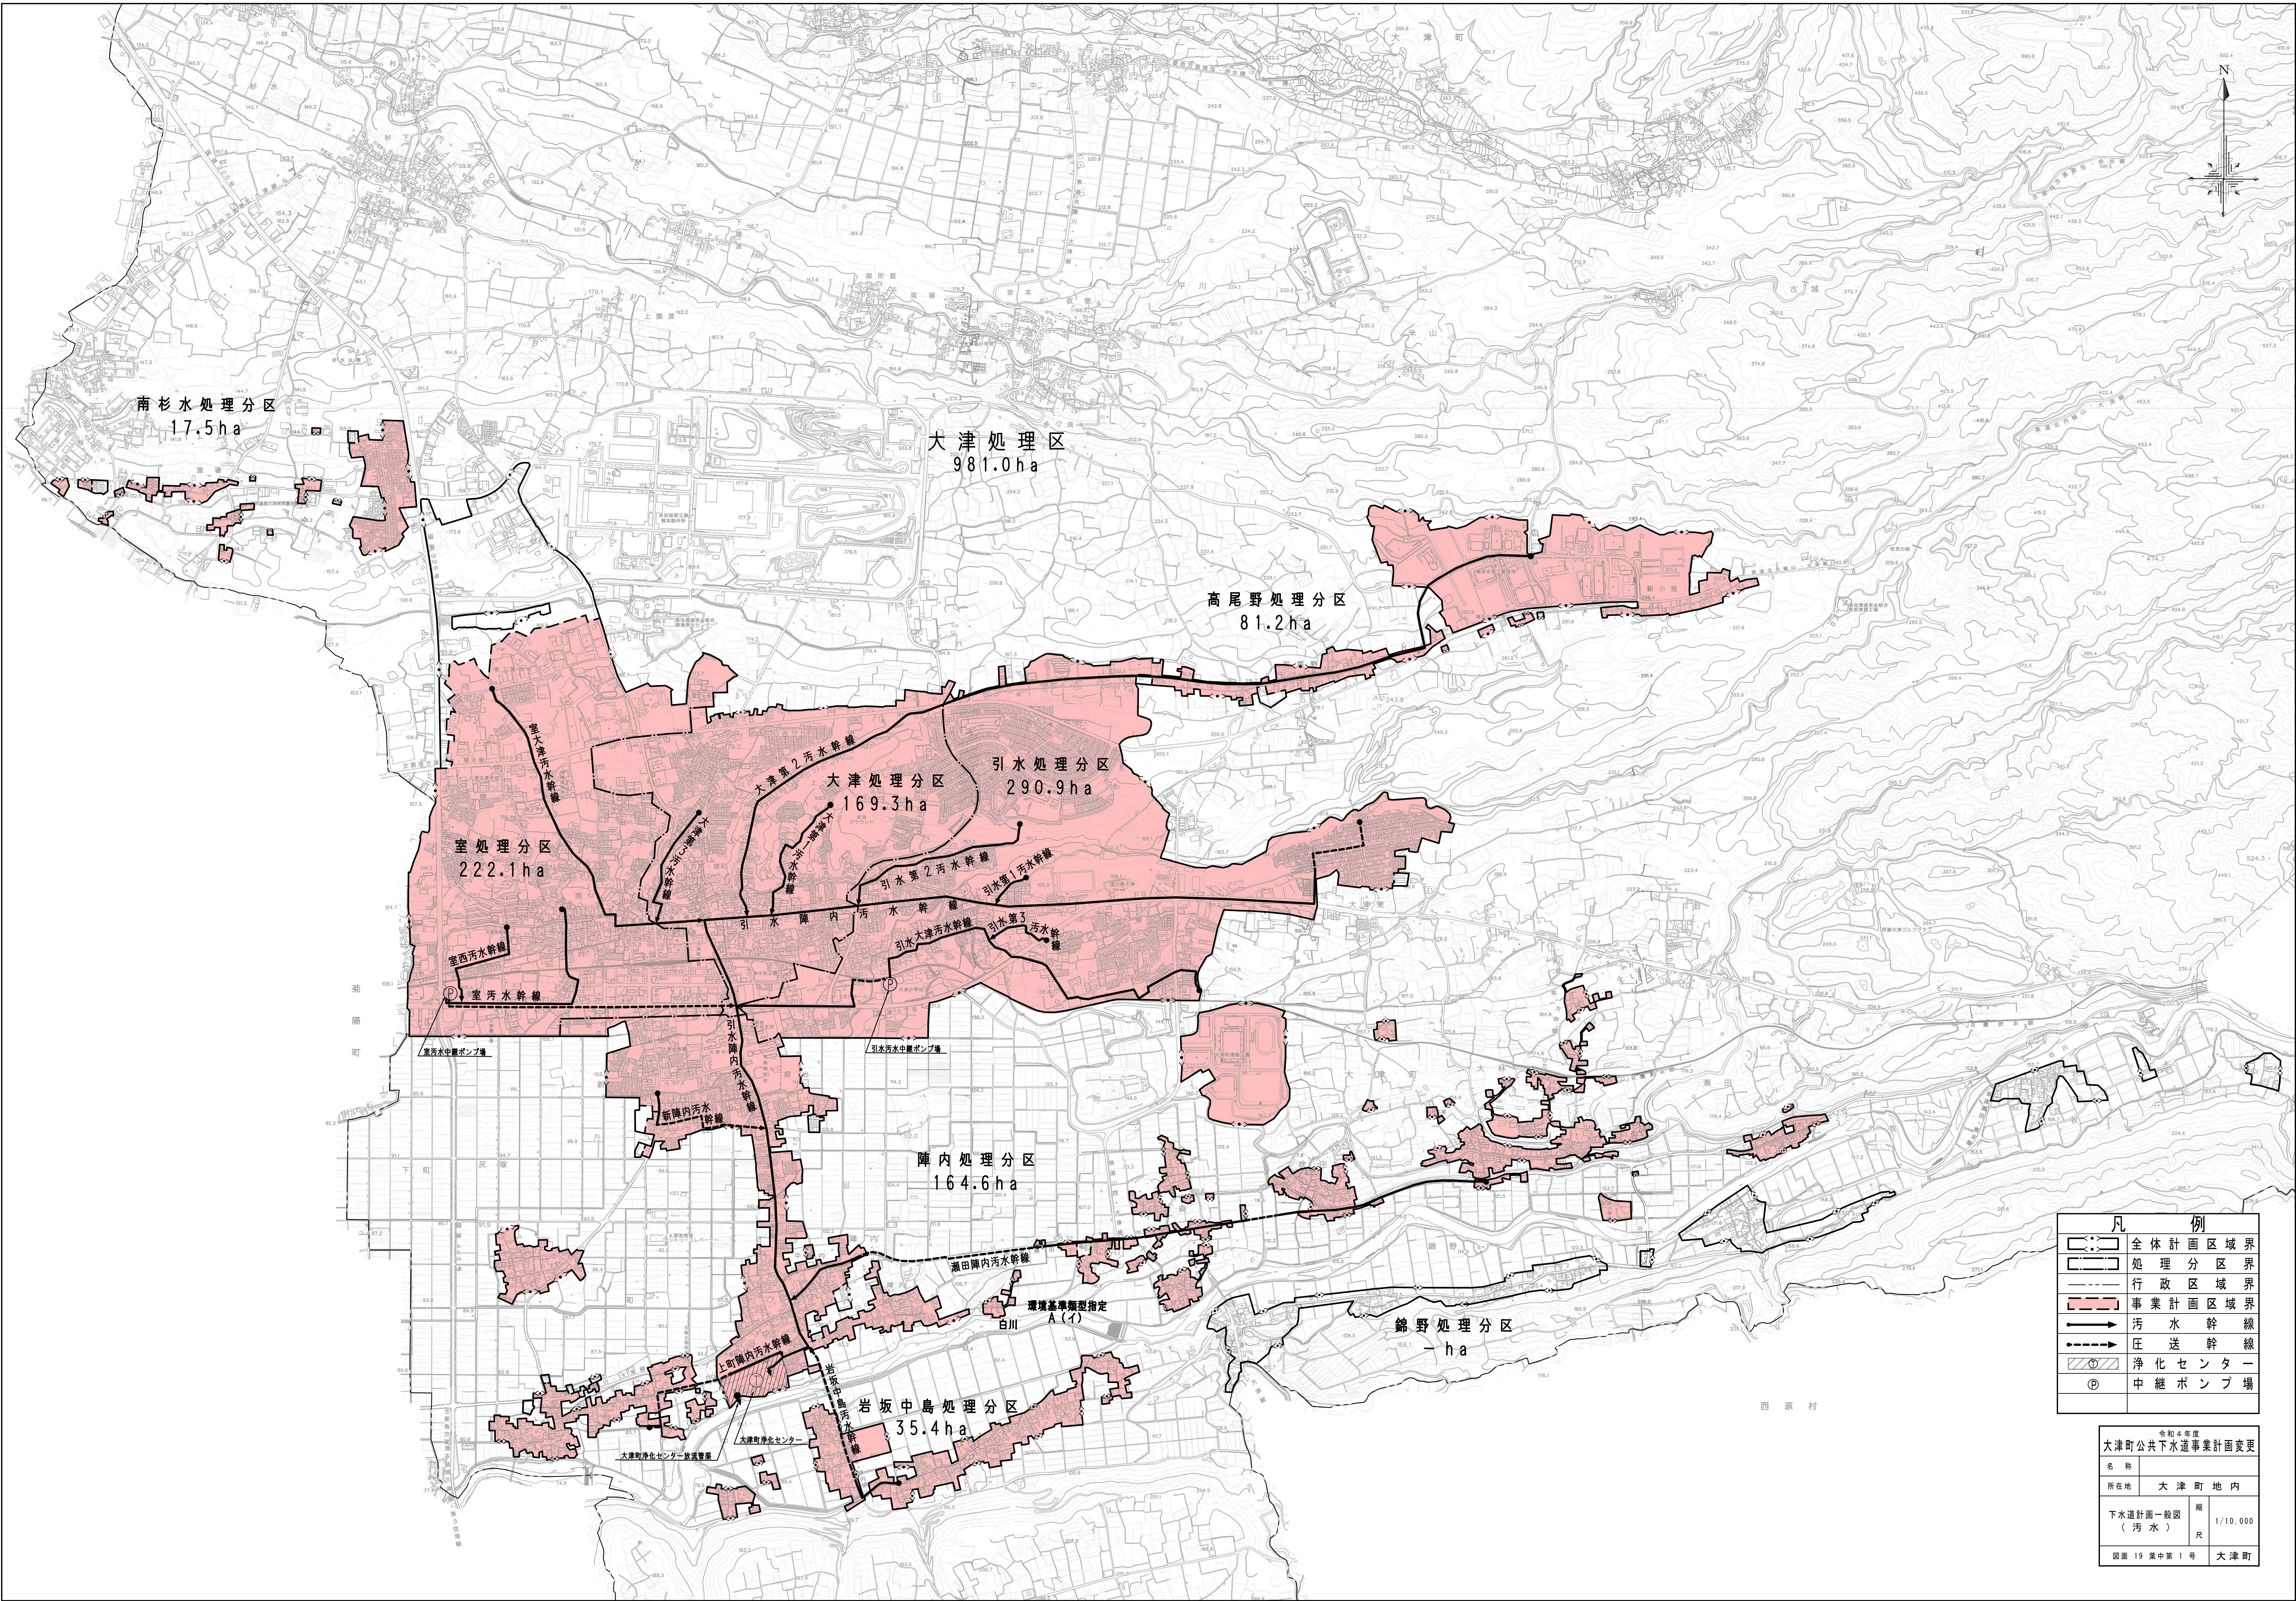

凡 例	
	全体計画区域界
	処理分区界
	行政区境界
	事業計画区域界
	污水幹線
	圧送幹線
	浄化センター
	中継ポンプ場

令和4年度 大津町公共下水道事業計画変更			
名 称			
所在地	大 津 町 地 内		
下水道計画一般図 （ 汚 水 ）	縮 尺	1/10,000	
図面 19 葉中第 1 号	大 津 町		